
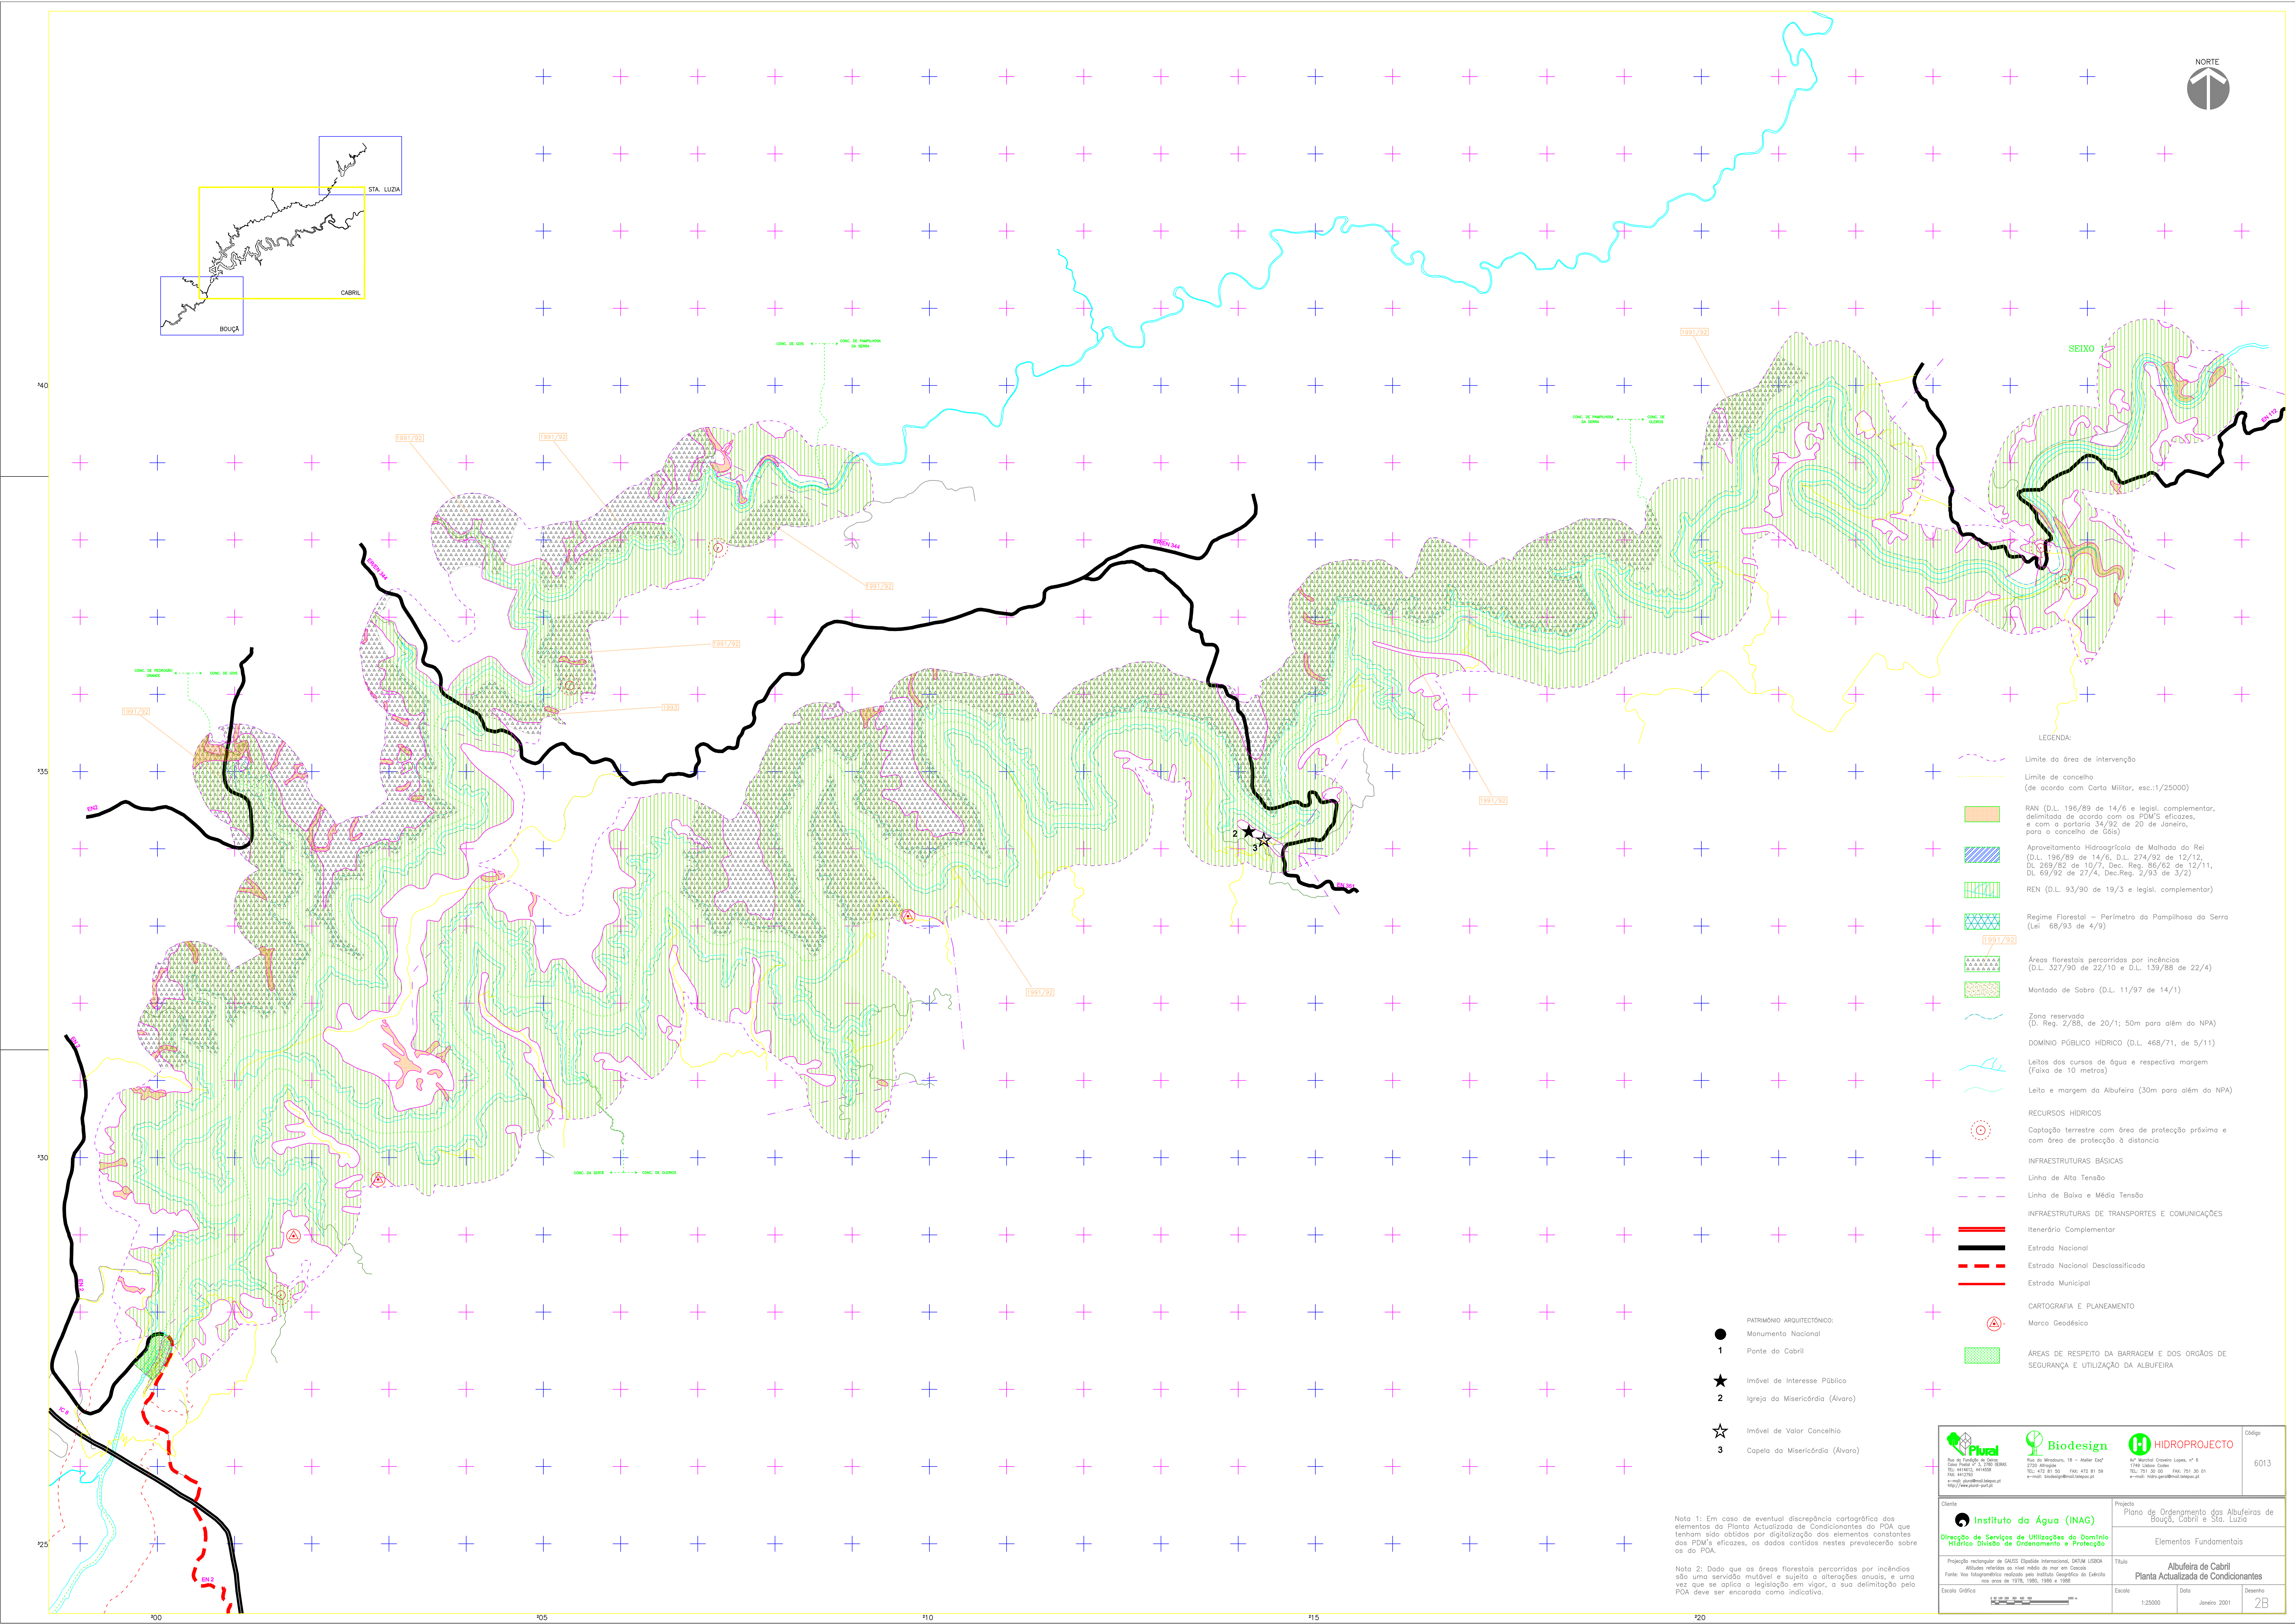
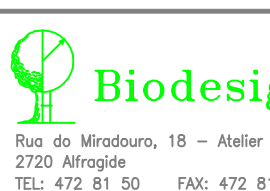


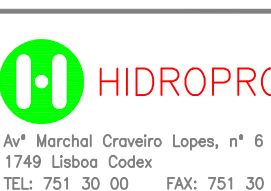

Nota 1: Em caso de eventual discrepância cartográfica dos elementos da Planta Actualizada de Condicionantes do POA que tenham sido obtidos por digitalização dos elementos constantes dos PDM's eficazes, os dados contidos nestes prevalecerão sobre os do POA.

Nota 2: Dado que as áreas florestais percorridas por incêndios são uma servidão mutável e sujeita a alterações anuais, e uma vez que se aplica a legislação em vigor, a sua delimitação pelo POA deve ser encarada como indicativa.

- LEGENDA:
- Limite da área de intervenção
 - Limite de concelho (de acordo com Carta Militar, esc.:1/25000)
 - RAN (D.L. 196/89 de 14/6 e legal, complementar, delimitada de acordo com os PDM's eficazes, e com o portaria 34/92 de 20 de Janeiro, para o concelho de Góis)
 - Aproveitamento Hidroagrícola de Malhada do Rei (D.L. 196/89 de 14/6, D.L. 274/92 de 12/12, DL 269/82 de 10/7, Dec. Reg. 86/82 de 12/11, DL 69/92 de 27/4, Dec.Reg. 2/93 de 3/2)
 - REN (D.L. 93/90 de 19/3 e legal, complementar)
 - Regime Florestal – Perímetro da Pampilhosa da Serra (Lei 68/93 de 4/9)
 - Áreas florestais percorridas por incêndios (D.L. 327/90 de 22/10 e D.L. 139/88 de 22/4)
 - Montado de Sobra (D.L. 11/97 de 14/1)
 - Zona reservada (D. Reg. 2/88, de 20/1; 50m para além do NPA)
 - DOMÍNIO PÚBLICO HÍDRICO (D.L. 468/71, de 5/11)
 - Leitos dos cursos de água e respectiva margem (Faixa de 10 metros)
 - Leito e margem da Albufeira (30m para além do NPA)
 - RECURSOS HÍDRICOS
 - Captação terrestre com área de protecção próxima e com área de protecção à distância
 - INFRAESTRUTURAS BÁSICAS
 - Linha de Alta Tensão
 - Linha de Baixa e Média Tensão
 - INFRAESTRUTURAS DE TRANSPORTES E COMUNICAÇÕES
 - Itinerário Complementar
 - Estrada Nacional
 - Estrada Nacional Desclassificada
 - Estrada Municipal
 - CARTOGRAFIA E PLANEAMENTO
 - Marco Geodésico
 - ÁREAS DE RESPEITO DA BARRAGEM E DOS ÓRGÃOS DE SEGURANÇA E UTILIZAÇÃO DA ALBUFEIRA

 Rua de Portugal, 18 - Alameda das Cortiças, 27. 2700-0800 Tel: 4446652, 4446650 Fax: 4441793 e-mail: plural@plurall.com.pt http://www.plural.com.pt	 Rua de Portugal, 18 - Alameda das Cortiças, 27. 2700-0800 Tel: 4446652, 4446650 Fax: 4441793 e-mail: biodesign@biodesign.com.pt http://www.biodesign.com.pt	 Rua de Portugal, 18 - Alameda das Cortiças, 27. 2700-0800 Tel: 4446652, 4446650 Fax: 4441793 e-mail: hidroprojeto@hidroprojeto.pt http://www.hidroprojeto.pt	Código 6013
Cliente  Instituto da Água (INAG) Direcção de Serviços de Utilizações de Domínio Hídrico, Divisão de Ordenamento e Protecção	Projecto Plano de Ordenamento das Albufeiras de Bouça, Cabril e Sta. Luzia	Elementos Fundamentais	
Projecção cartográfica de Gauss Krüger Internacional, 600m UTM Alíquotas referidas ao nível médio do mar em Cascais Fonte: Voz topográfica realizada por Instituto Geográfico do Exército nos anos de 1976, 1980, 1985 e 1988	Título Albufeira de Cabril Planta Actualizada de Condicionantes	Escala	Desenho 2B
Escala Gráfica 0 100 200 300 400 500 m	Escala 1:25000	Data Janeiro 2001	